NAZWA PLIKU

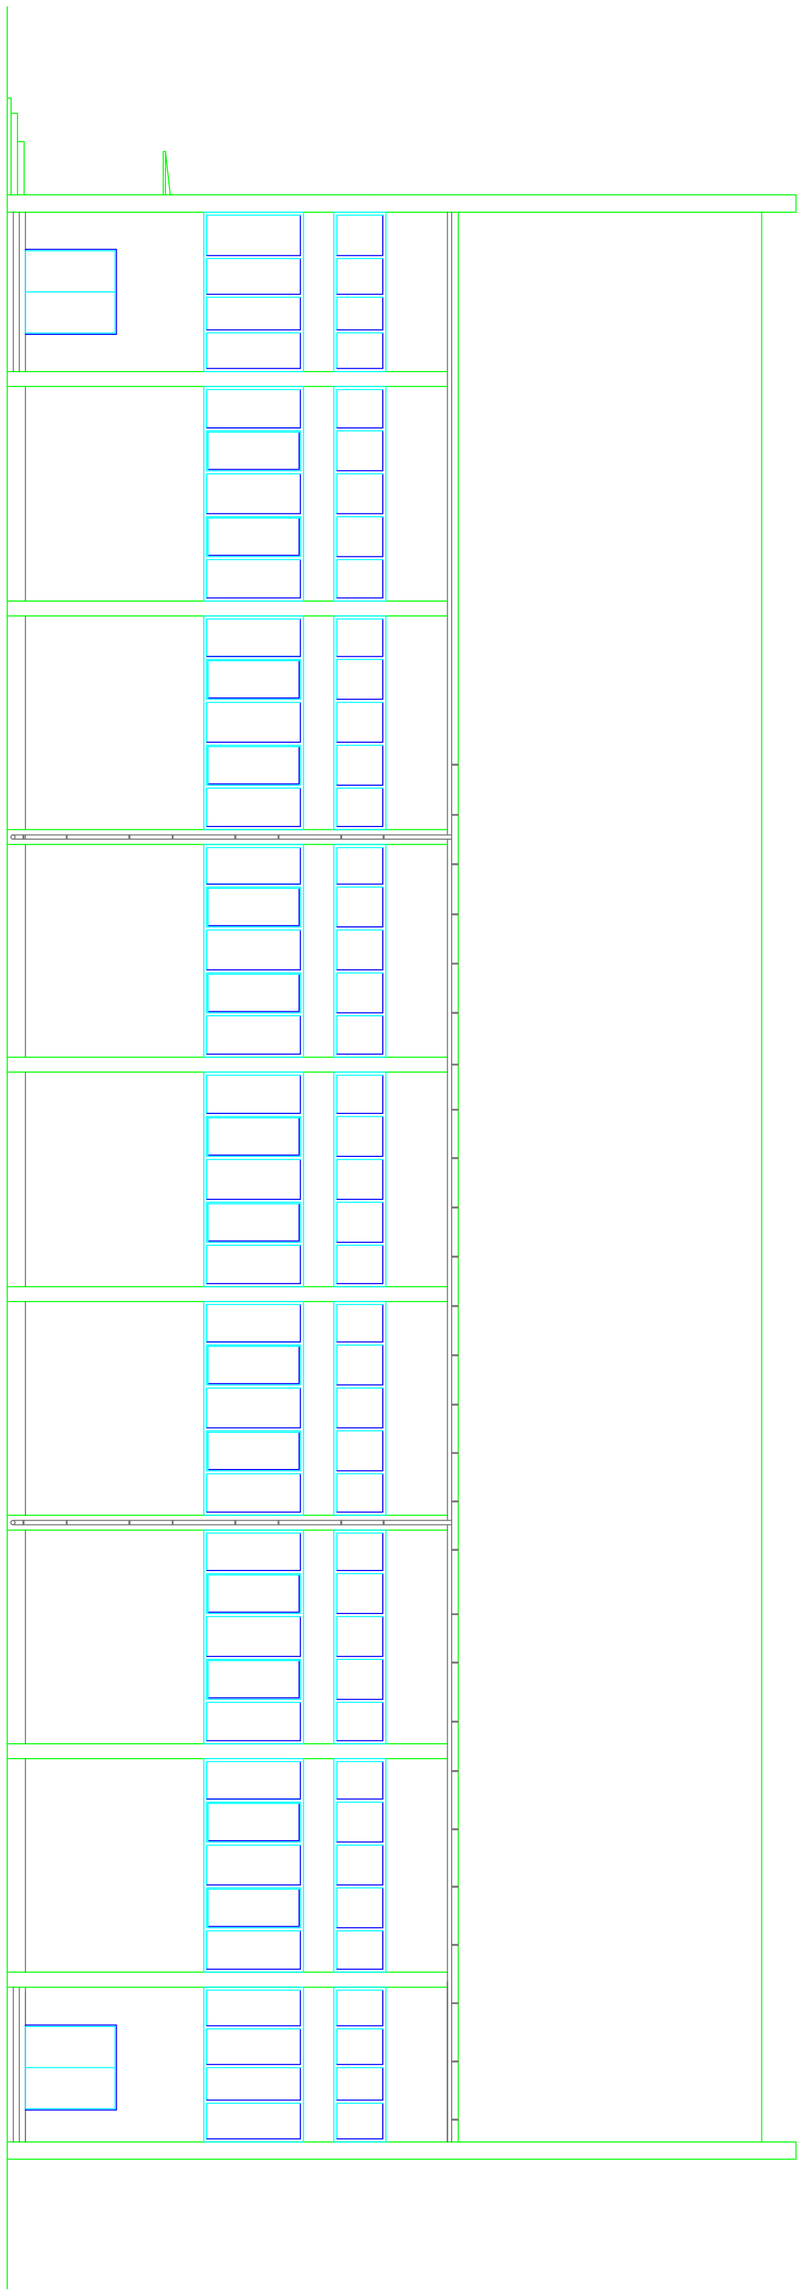

Biuro Architektoniczne-Realizacje, ul.Czerniejewska 27, 61-
TEL./FAX. 061-8877091 e-mail:acc.arch@

P.T. | ARCH.KONSTR.

STADIUM DOKUMENTACJI | BRANŻA | UMOWA NR | POZ. UM

INWESTOR: URZĄD GMINY MIEŚCISKO | NR RYS.

TEMAT PROJEKTU: SALA SPORTOWA | 12

ADRES OBIEKTU | SKALA

TEMAT RYSUNKU: **ELEWACJA POŁUDNIOWA** | 1:1(

OPRACOWAŁ: MGR INŻ.ARCH. MIKOŁAJ SŁUPCZYŃSKI

MGR INŻ.ARCH. MONIKA KOROGODCKA

TECH.BUD. ELŻBIETA SKOWROŃ

MGR INŻ. RYSZARD OKULARCZYK

MGR INŻ.ARCH. JOANNA DEGÓRSKA

PROJEKTOWAŁ: MGR INŻ. ARCH. MIKOŁAJ SŁUPCZYŃSKI
UPR. NR 370/PW/94
IMIĘ I NAZWISKO / UPRAWNIENIA NR

PODPISY