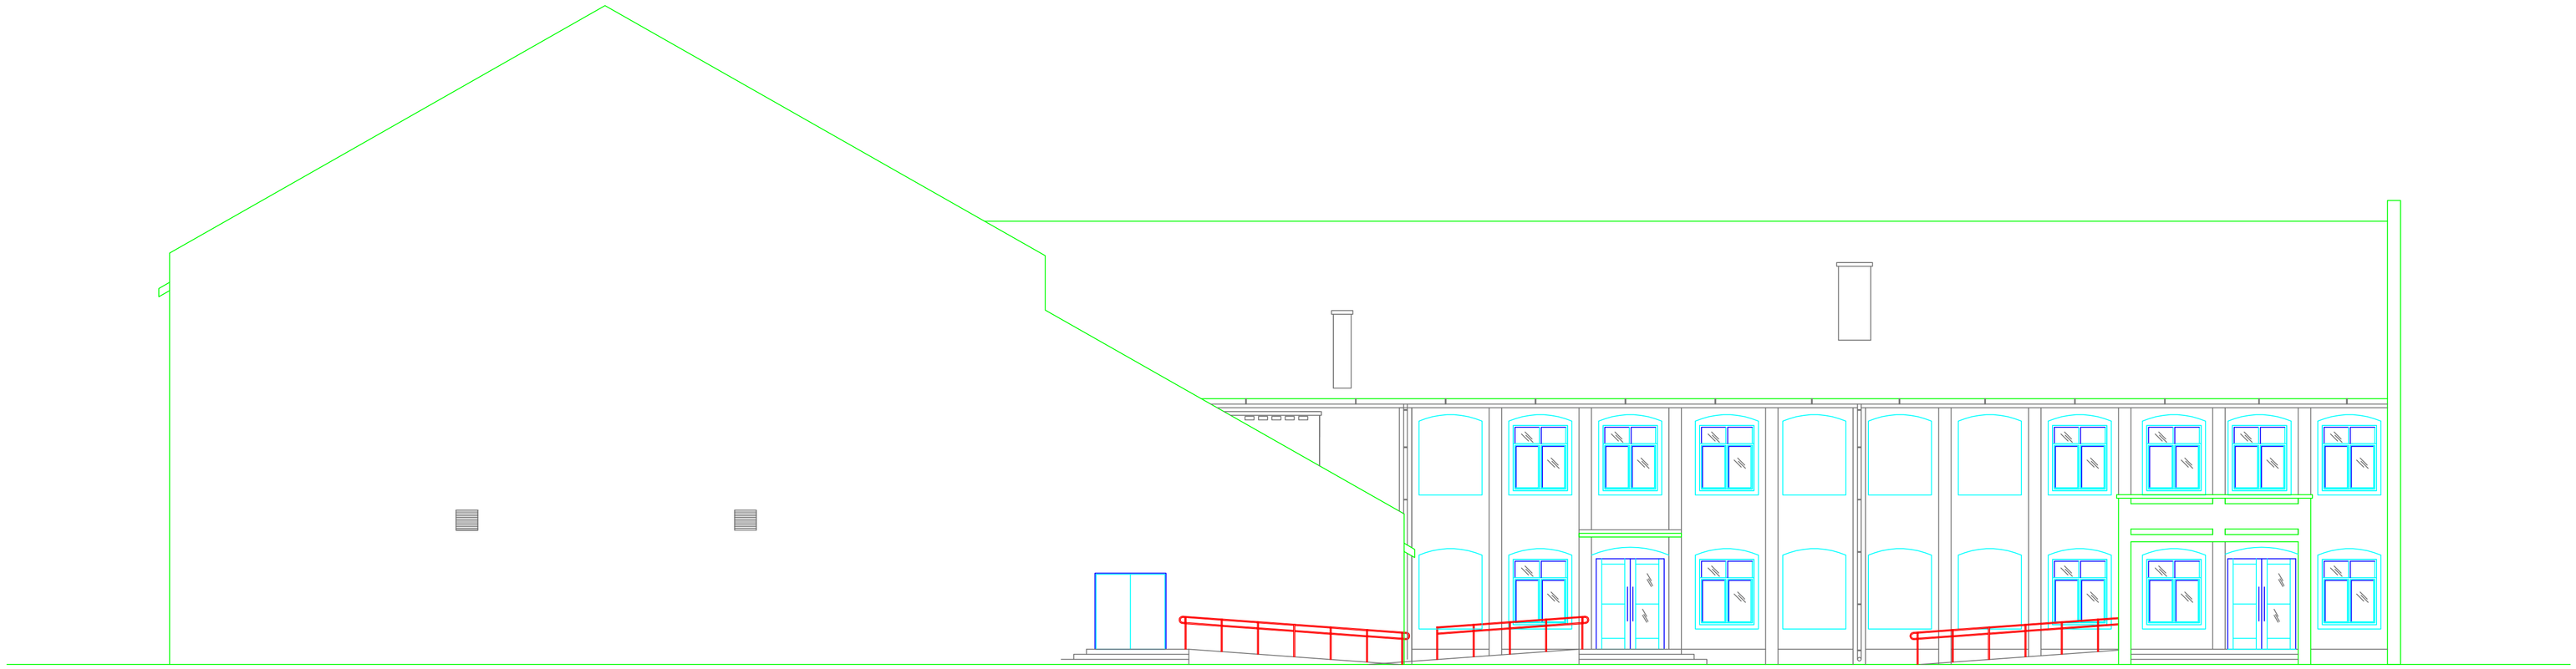

Biuro Architektoniczne-Realizacje, ul.Czerniejewska 27, 61-
TEL./FAX. 061-8877091
e-mailaccarch@

P.T.	ARCH.KONSTR.		
STADIUM DOKUMENTACJI	BRANŻA	UMOWA NR	POZ. UM
INWESTOR	URZĄD GMINY MIEŚCISKO		NR RYS.
TEMAT PROJEKTU	SALA SPORTOWA		9
ADRES OBIEKTU			SKALA
TEMAT RYSUNKU	**ELEWACJA WSCHODNIA**		1:1(
OPRACOWAŁ	MGR INŻ.ARCH. MIKOŁAJ SŁUPCZYŃSKI		
	MGR INŻ.ARCH. MONIKA KOROGOCKA		
	TECH.BUD. ELŻBIETA SKOWRON		
	MGR INŻ. RYSZARD OKULARCZYK		
	MGR INŻ.ARCH. JOANNA DEGÓRSKA		
PROJEKTOWAŁ	MGR INŻ ARCH. MIKOŁAJ SŁUPCZYŃSKI UPR. NR 370/PW/94		
	IMIĘ I NAZWISKO / UPRAWNIENIA NR.		PODPIS

NAZWA PLIKU