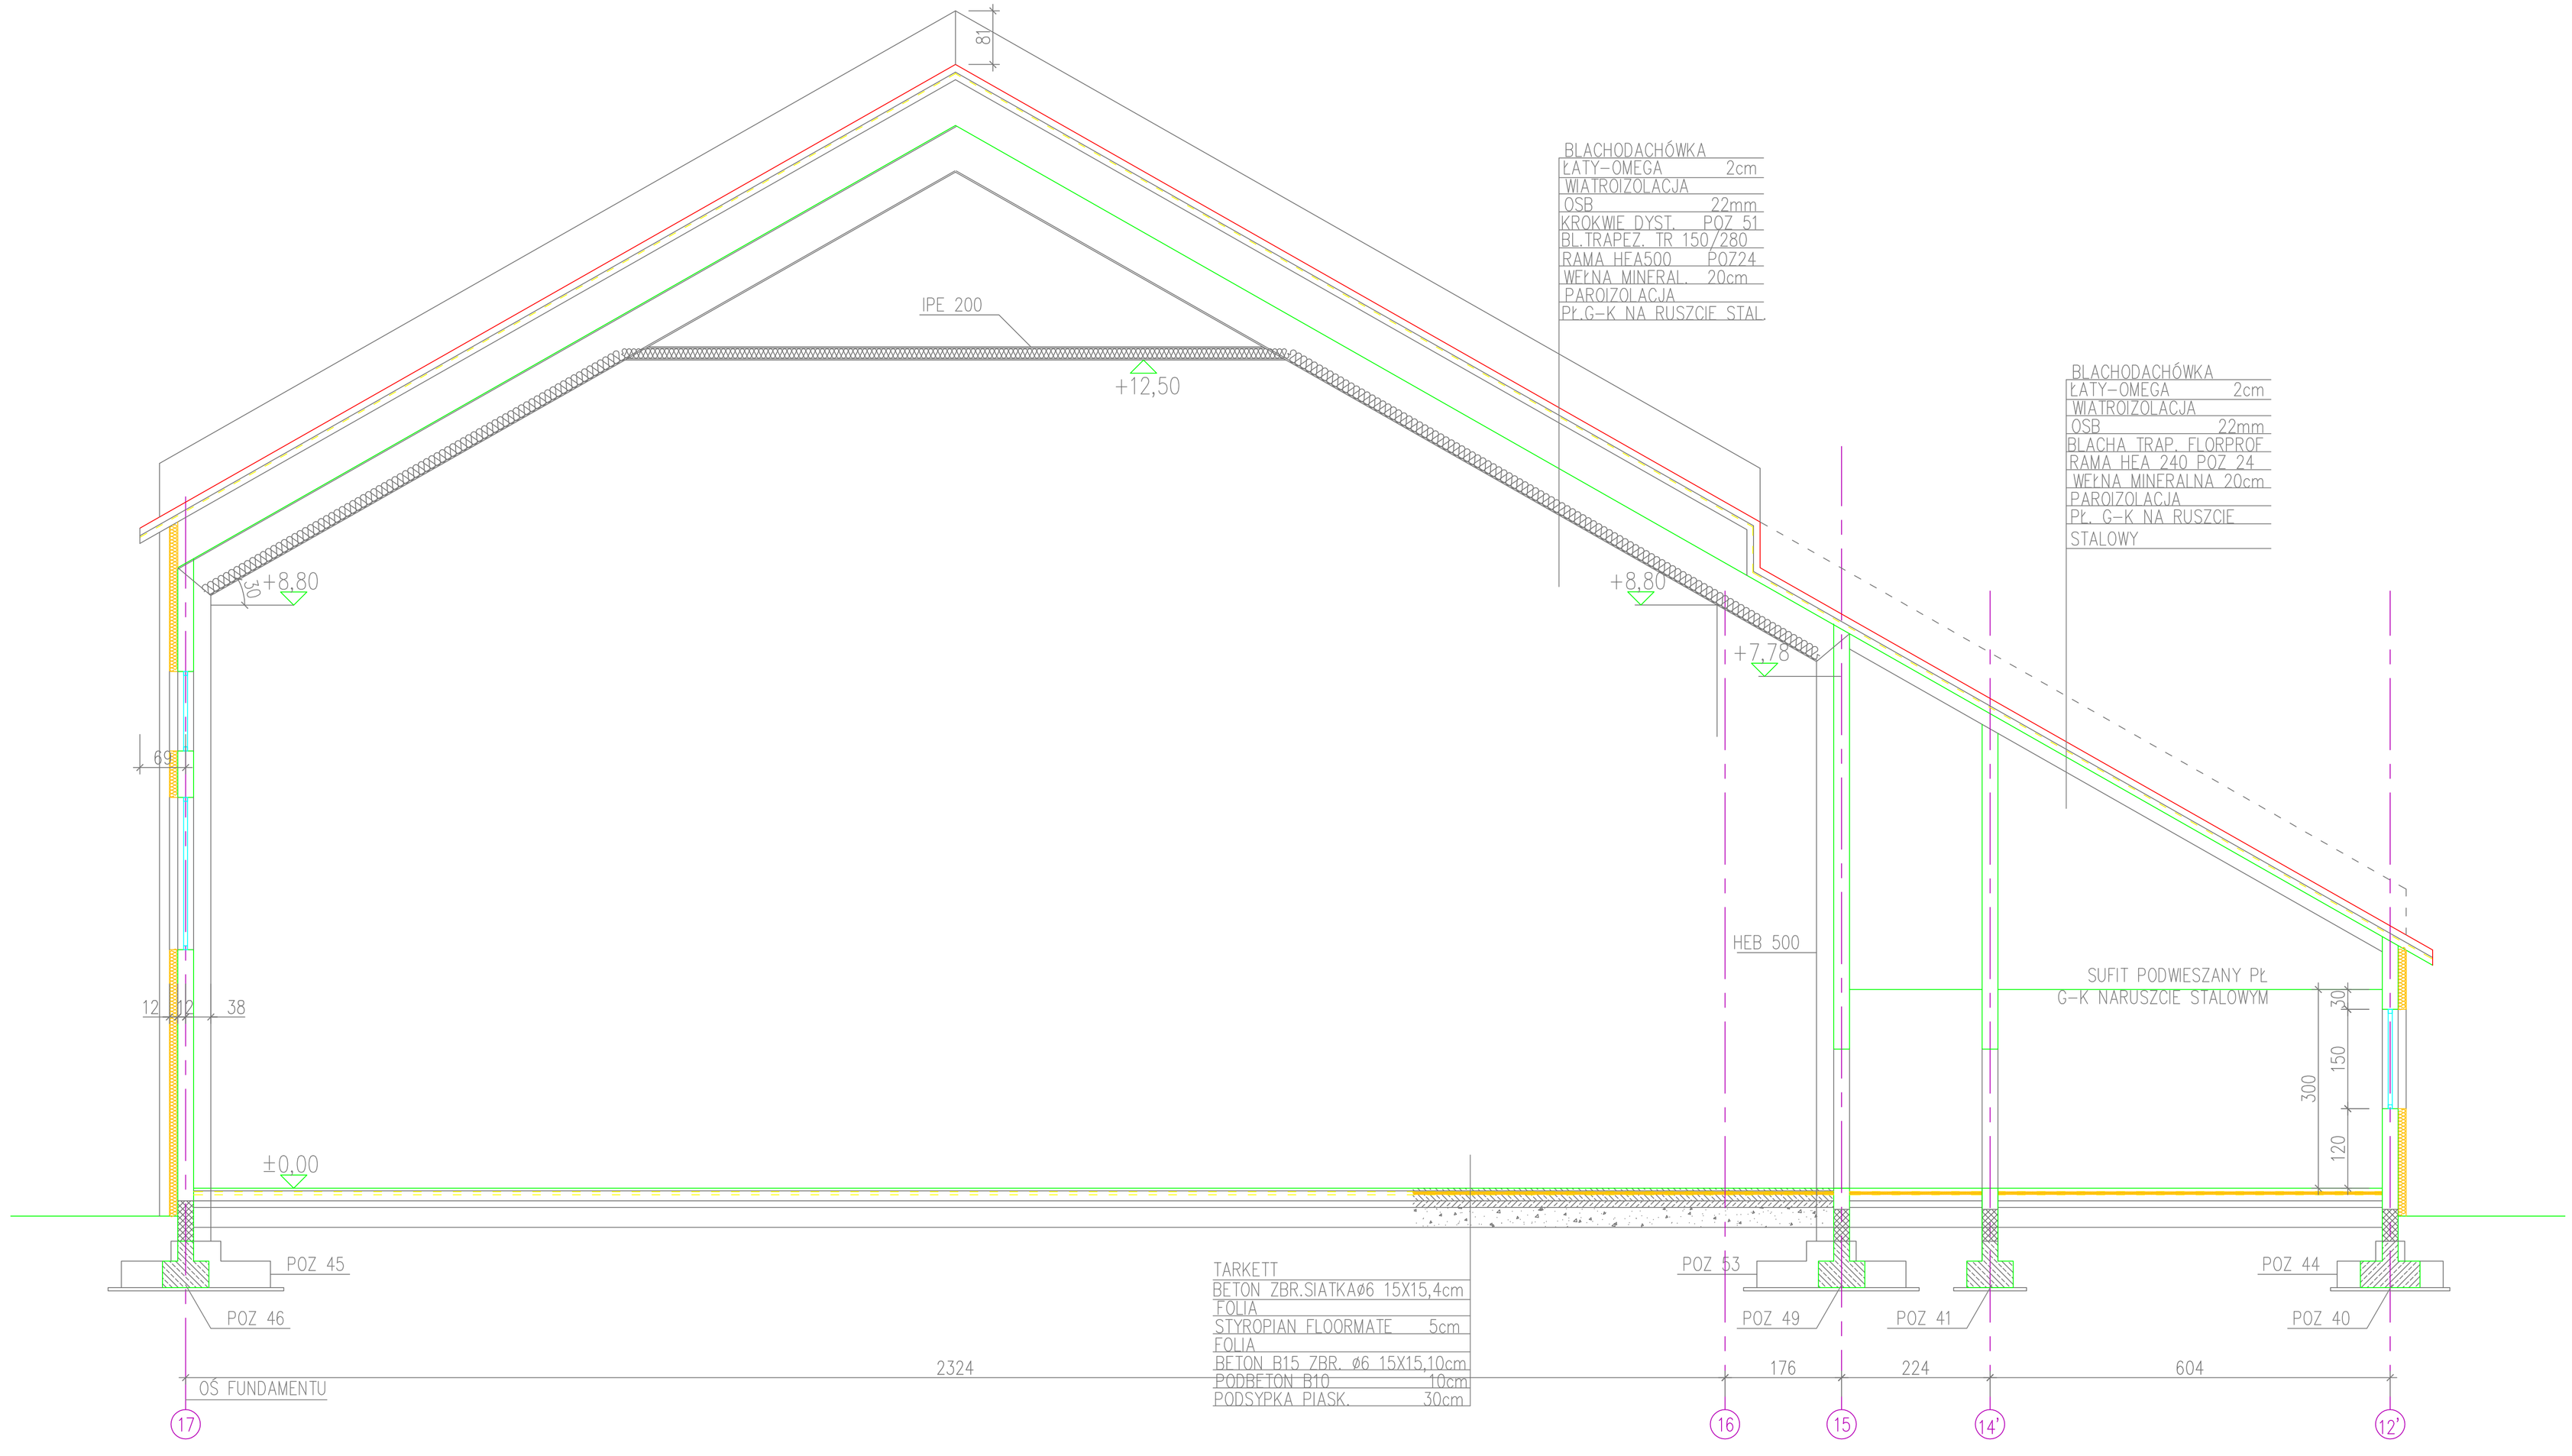

ACC Biuro Architektoniczne-Realizacje, ul.Czernie jewska 27, 61-
TEL./FAX. 061-8877091 e-mail:accarch@

P.T.	ARCH.KONSTR.		
STADIUM DOKUMENTACJI	BRANŻA	UMOWA NR	POZ. UM
INWESTOR: URZĄD GMINY MIEŚCISKO			NR RYS.
TEMAT PROJEKTU: SALA SPORTOWA			8
ADRES OBIEKTU:			SKALA
TEMAT RYSUNKU: **PRZEKRÓJ C-C**			1:5
OPRACOWAŁ:	MGR INŻ.ARCH.MIKOŁAJ SŁUPCZYŃSKI		
	MGR INŻ.ARCH. MONIKA KOROGOCKA		
	TECH.BUD.ELŻBIETA SKOWRON		
	MGR INŻ.RYSZARD OKULARCZYK		
	MGR INŻ.ARCH. JOANNA DEGÓRSKA		
PROJEKTOWAŁ:	MGR INŻ ARCH. MIKOŁAJ SŁUPCZYŃSKI UPR. NR 370/PW/94		
	IMIĘ I NAZWISKO / UPRAWNIENIA NR.		PODPISY

NAZWA PLIKU